


現況平面図


S=1/2500 (A3)

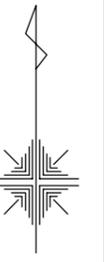

実施設計対象面積  
22,076<sup>m</sup><sup>2</sup>  
内、第1期開発区域面積  
19,989<sup>m</sup><sup>2</sup>



道路延長  
0.36km

凡例  
開発区域

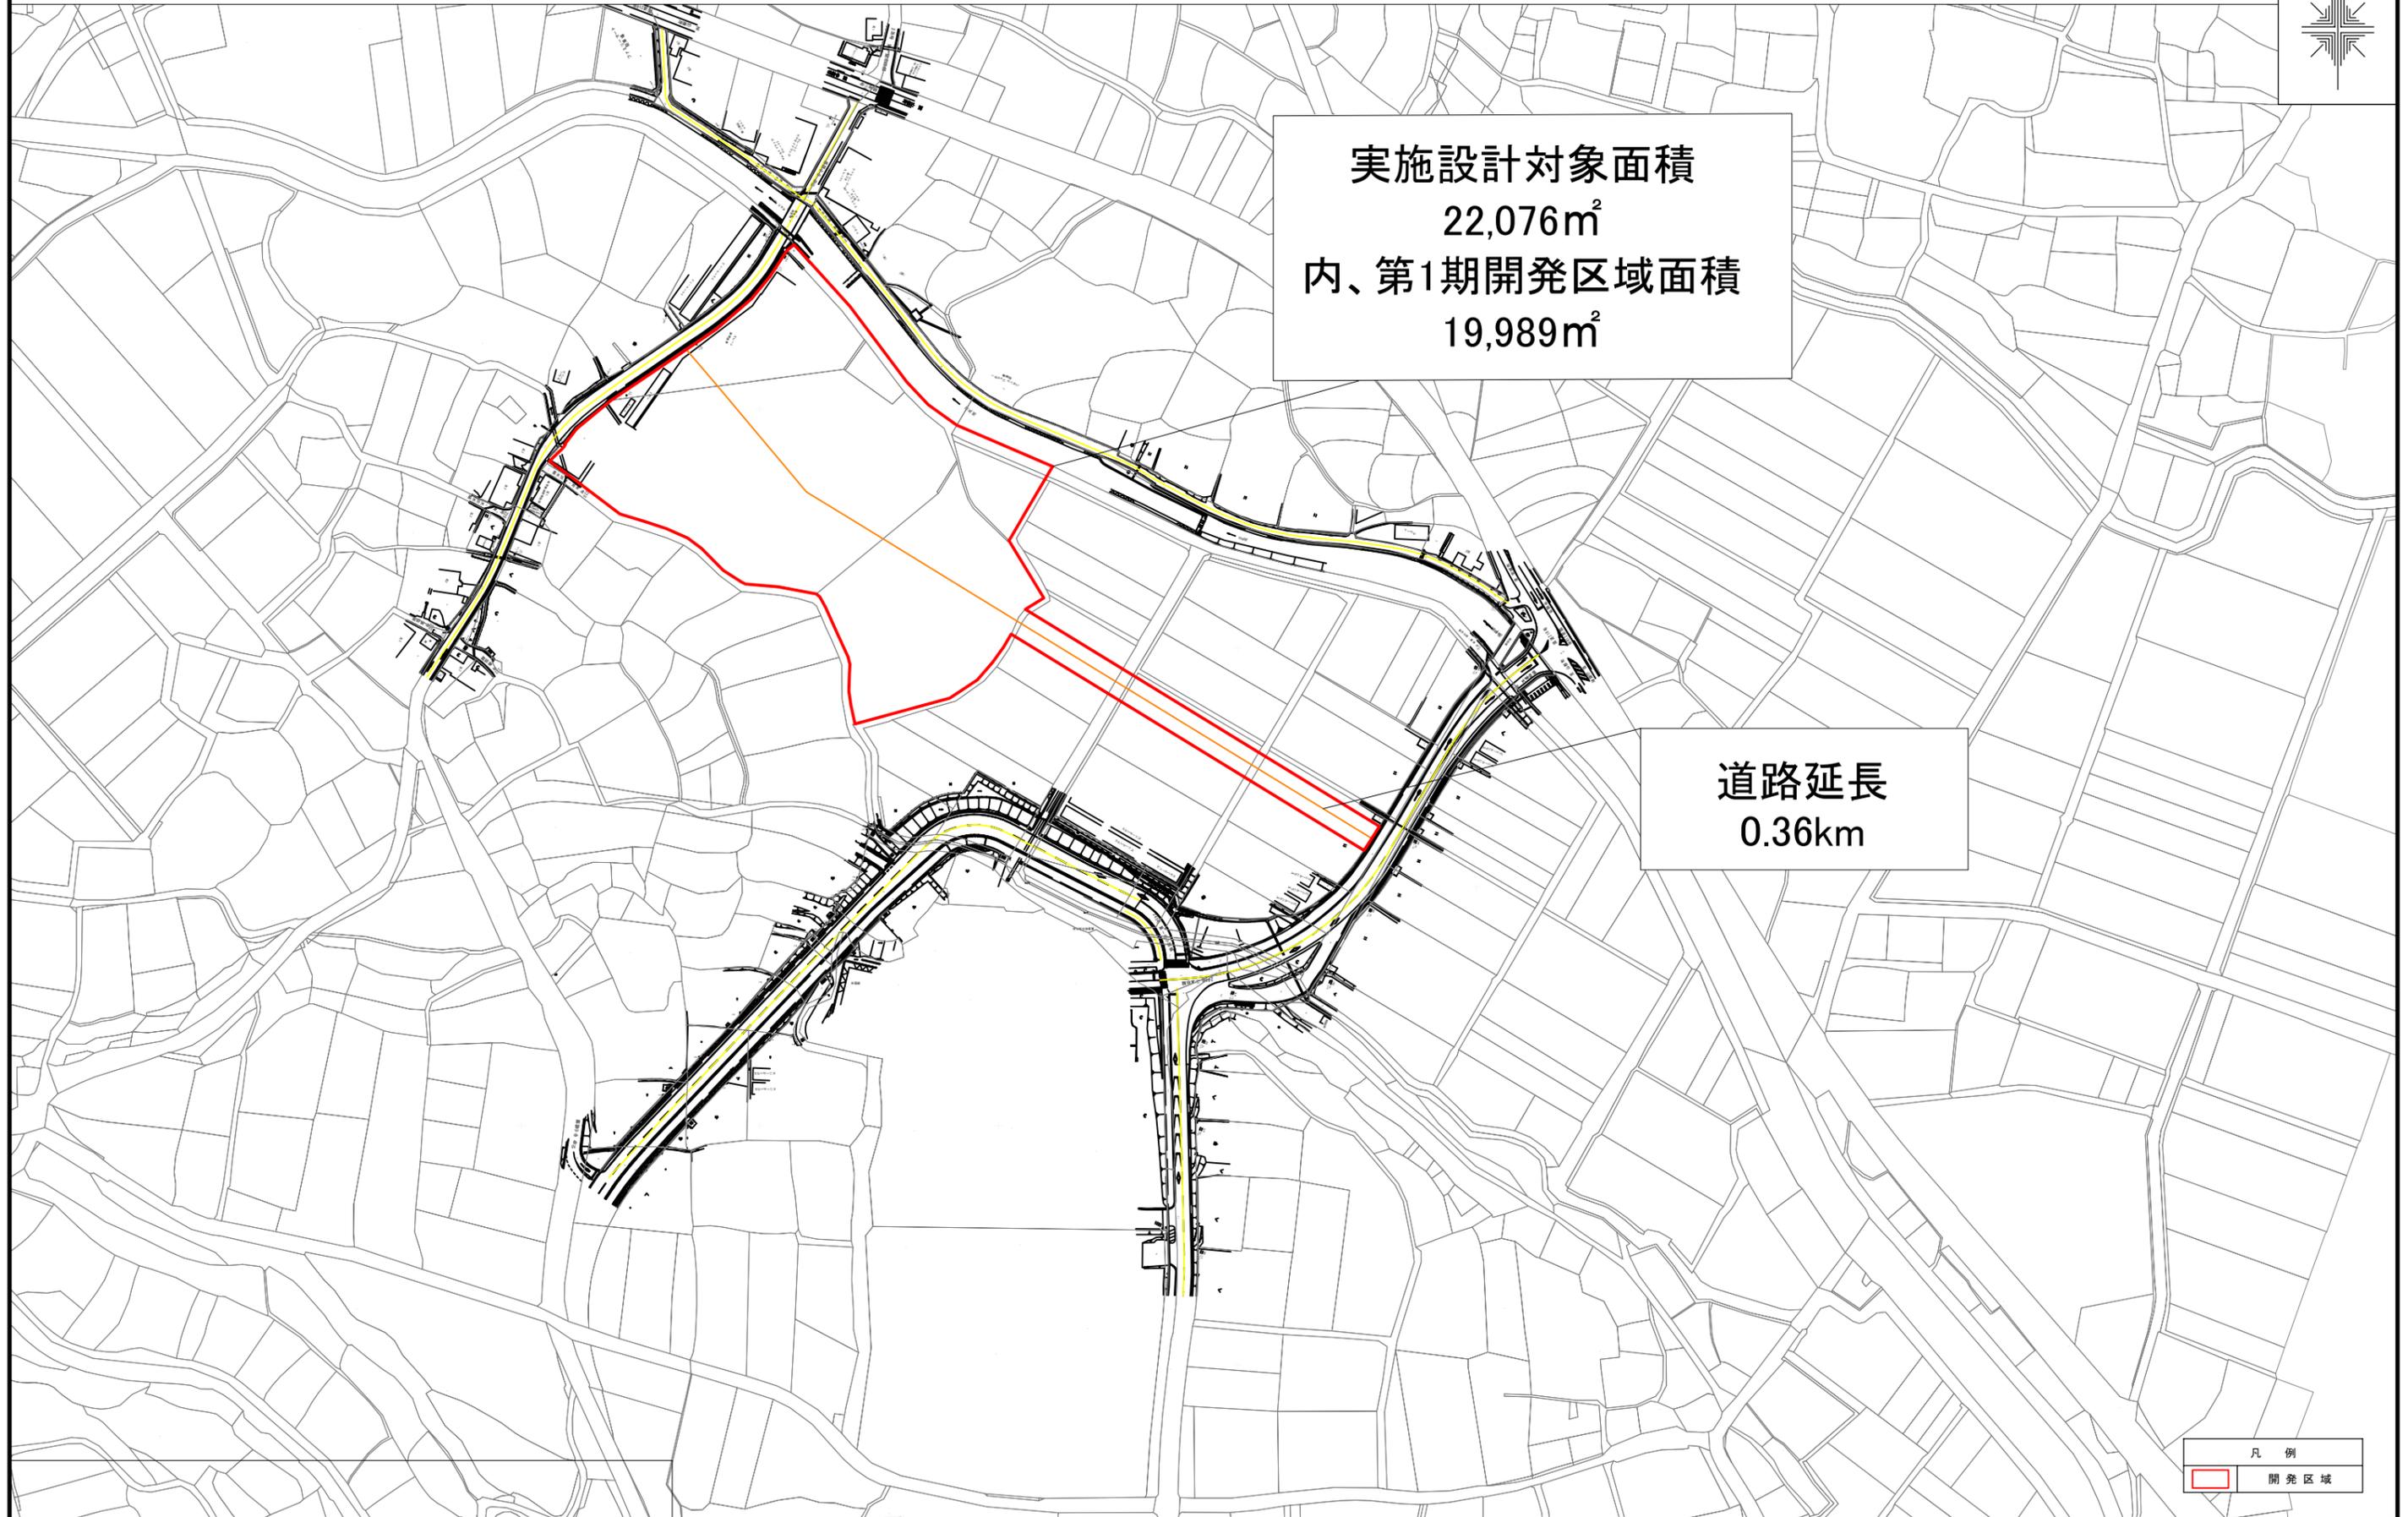

現況平面図

S=1/2500 (A3)

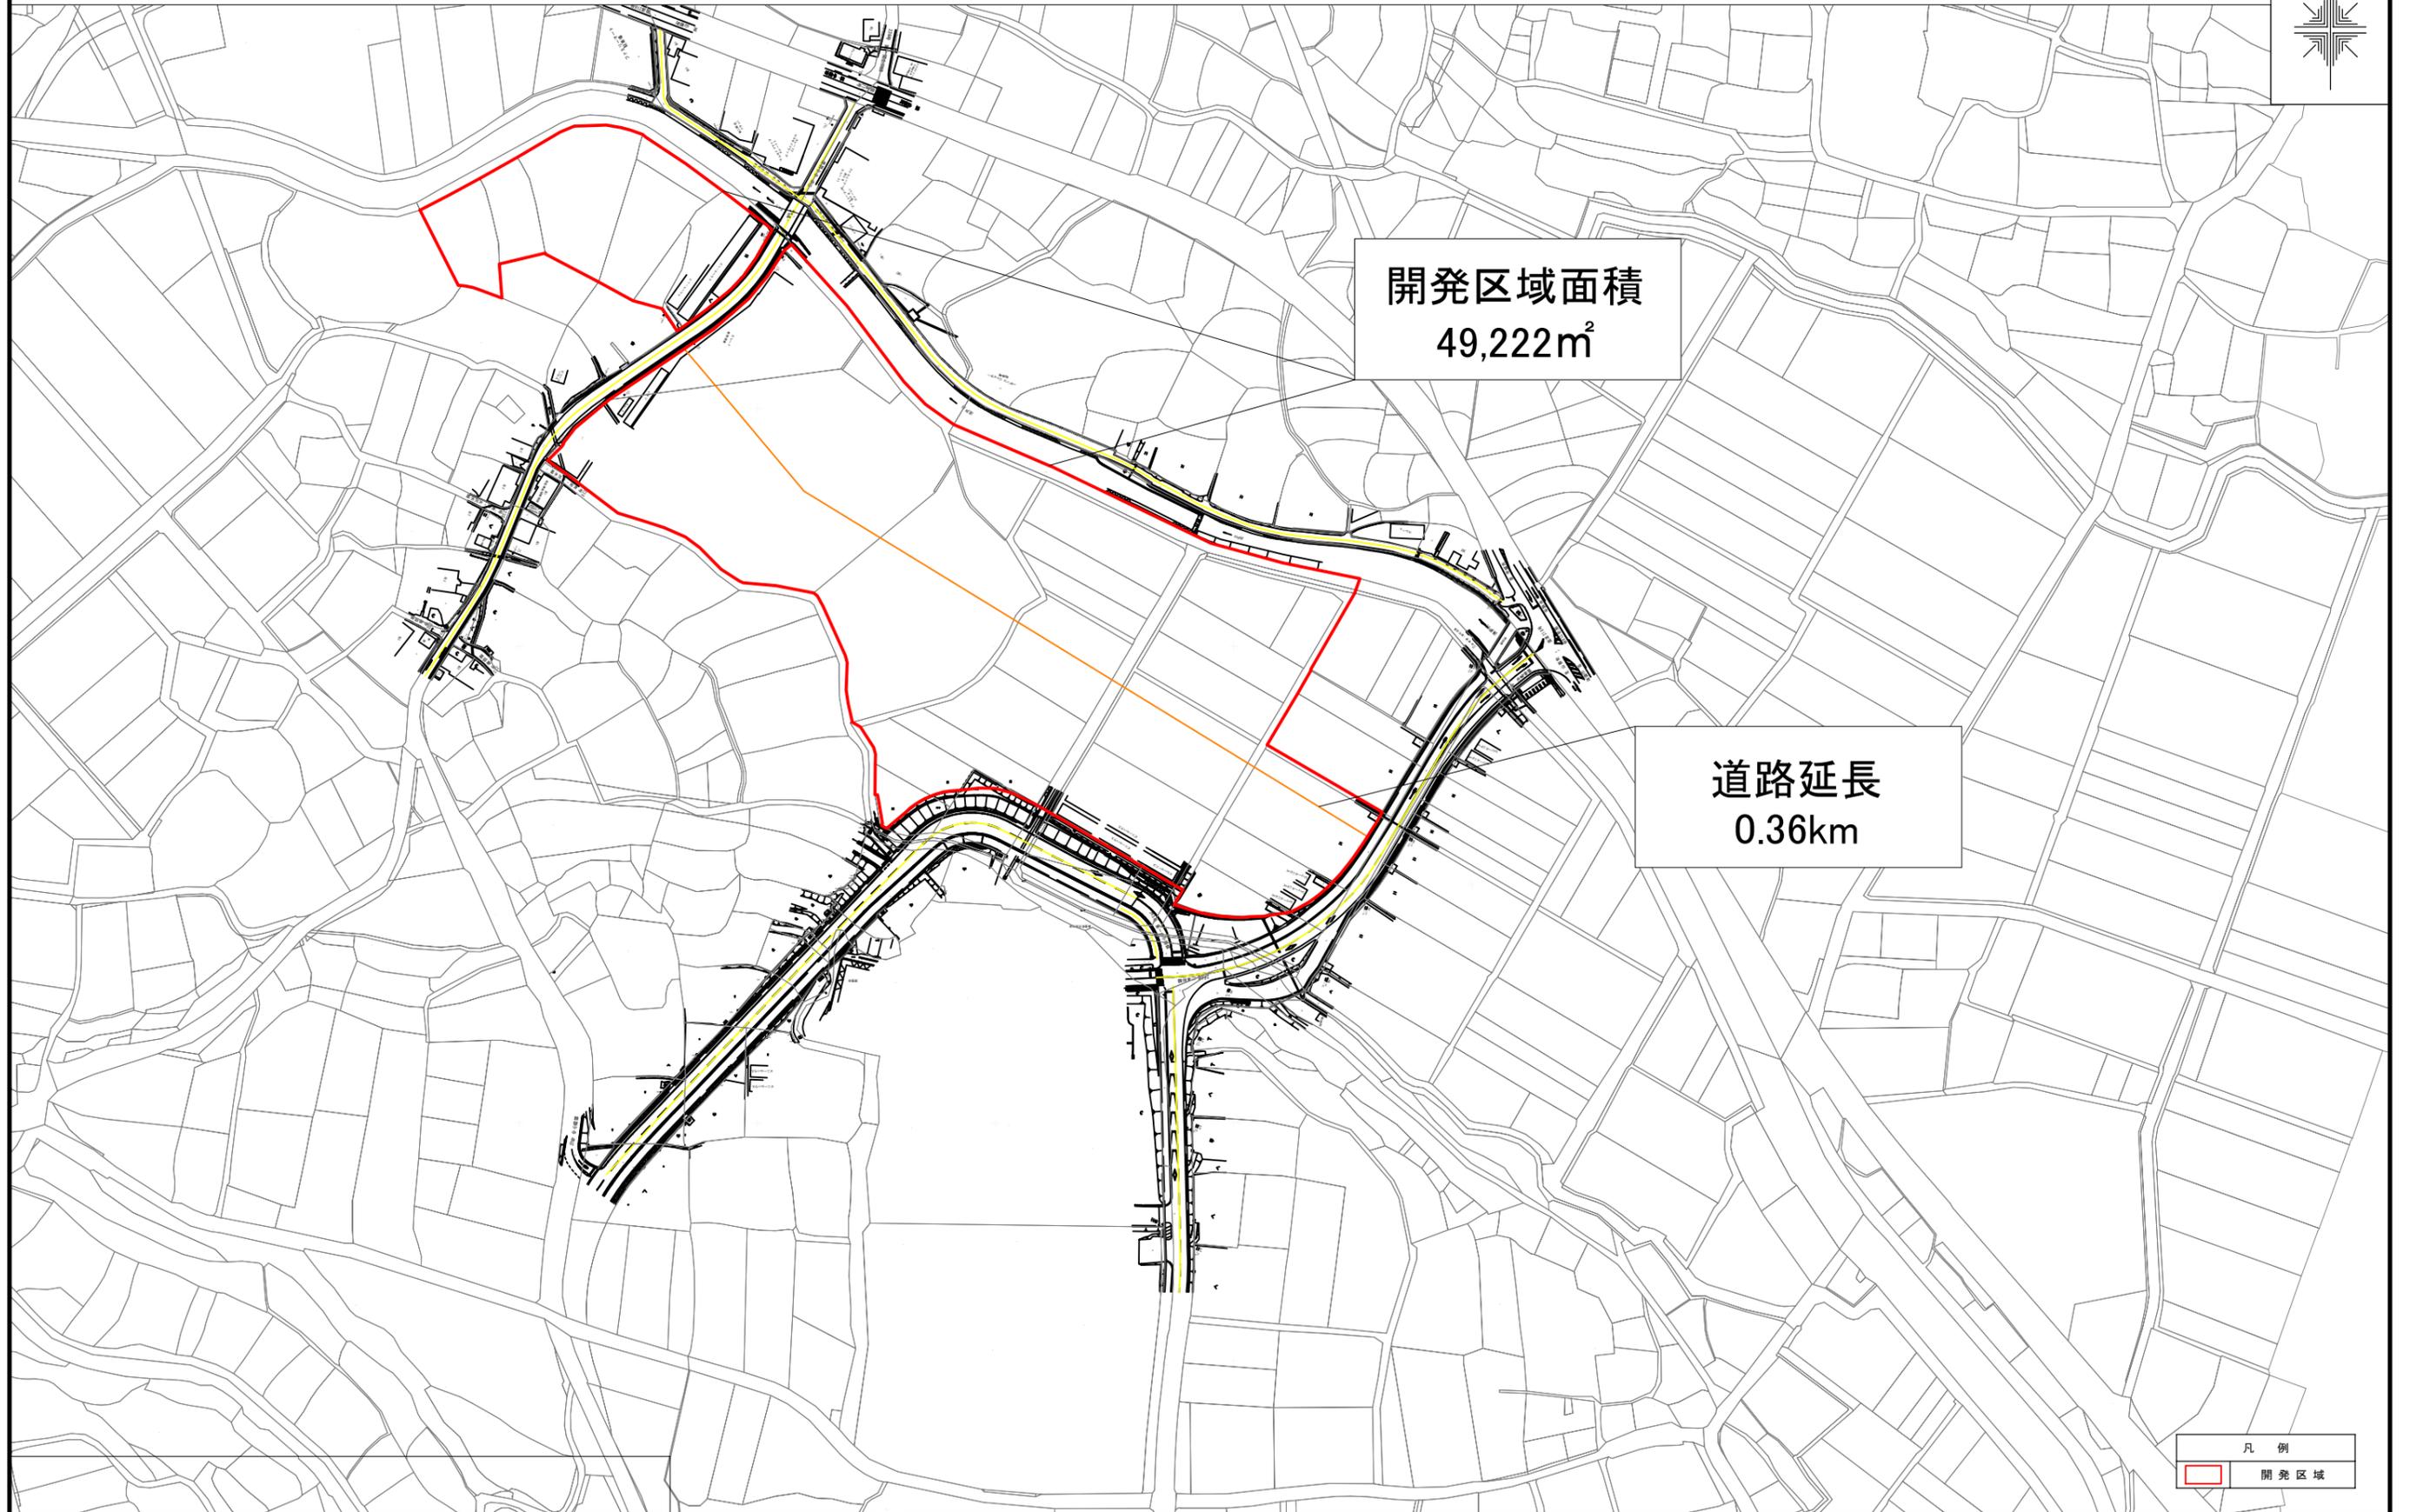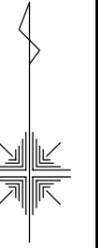

開発区域面積  
49,222m<sup>2</sup>

道路延長  
0.36km

|  |
|--|
| 凡例   |
|  開発区域 |