
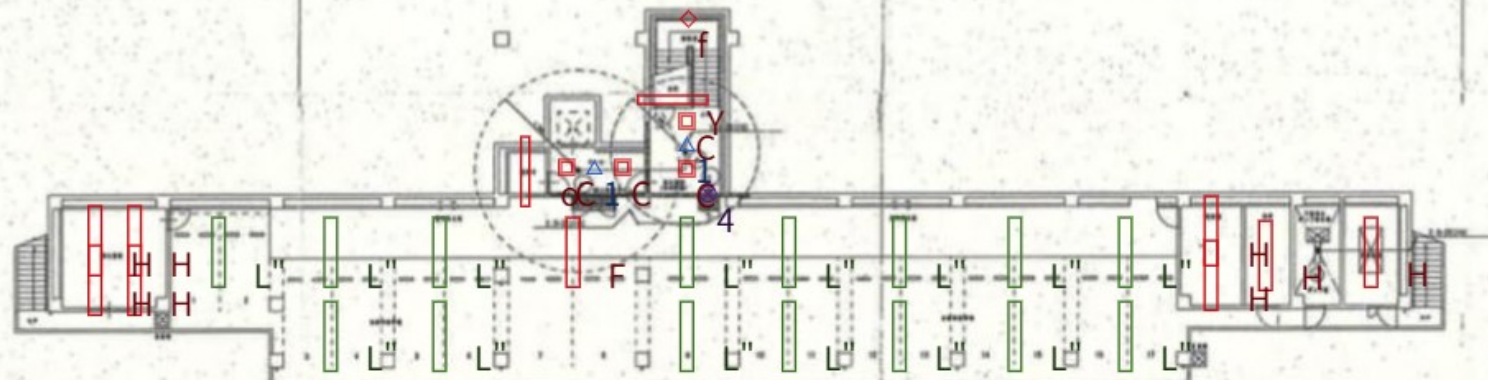


海軍中隊館 1:100

|    |                     |
|----|---------------------|
| —— | PP 1.000 (標準) (SPL) |
| —— | PP 1.000 (標準) (SPL) |
0 12 24 36 m

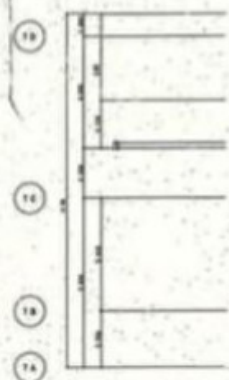

美里町役場  
用庁舎会議棟



美里町役場  
用庁舎

218

国道218号

|    |                                 |    |                                   |    |                                      |    |                     |   |                 |   |                    |    |                            |   |                          |
|----|---------------------------------|----|-----------------------------------|----|--------------------------------------|----|---------------------|---|-----------------|---|--------------------|----|----------------------------|---|--------------------------|
| z  | 高輝度誘導灯 (8級～200A型) 内照式 (片面型) 埋込型 | f1 | FPL 30W-1 EL 非常時25%点灯             | f  | FL 40W-1 UR 非常時25%点灯                 | F  | FHF 32W-2 PH1       | K | FHT 32W-2 ENW   | P | FHF 32W-4+3連結 SPH1 | U  | FHL 10W-1 電球色              | Y | FHF 32W-1 SPH1           |
|    |                                 |    |                                   |    |                                      | F1 | FHF 32W-1 PH1       |   | (ランプは電球色とする)    |   | (ランプは電球色とする)       | U1 | FHL 10W-1 電球色              |   |                          |
|    | 電池内蔵型 (消防法認定品)                  |    | 電池内蔵型 (消防法認定品・建築基準法適用)            |    | 電池内蔵型 (消防法認定品・建築基準法適用)               |    |                     |   | (流形、銀色鏡面)       |   |                    |    | 防湿型                        |   | (乳白カバー) 防湿型              |
|    |                                 |    |                                   |    |                                      |    |                     |   |                 |   |                    |    |                            |   |                          |
|    |                                 |    | 東芝 FTJ-36100N                     |    | 東芝 FTJ-41801NMK                      |    | 東芝 FHR-42713-PH9    |   | 東芝 FHD-32500-PM |   | DBL-50645S         |    | EB2151HA                   |   | 東芝 FHT-41851-PH9         |
| B  | 高輝度誘導灯 (8級～200A型) 内照式 (片面型)     | g  | FPL 30W-2 UR 非常時25%点灯             | B  | FHP 45W-3 SPH1 (600口)                | G  | FHF 32W-2 PH1       | L | FL 40W-1        | Q | FHF 32W-1 SPH1     | V  | FOL 27W-1 (電球色)            | Z | FOL 40W+32W EP           |
|    |                                 |    |                                   | B1 | FHP 32W-4 PSI (450口)                 |    |                     |   |                 |   |                    |    |                            |   |                          |
|    | 電池内蔵型 (消防法認定品)                  |    | 電池内蔵型 (消防法認定品・建築基準法適用)            |    |                                      |    |                     |   |                 |   |                    |    |                            |   |                          |
|    |                                 |    |                                   |    |                                      |    |                     |   |                 |   |                    |    |                            |   |                          |
|    |                                 |    |                                   |    |                                      |    | 東芝 FHR-42714-PH9    |   | AHG330009       |   |                    |    | AUG564032                  |   | 本装 (白木)<br>アクリル強化防湿張り    |
| b  | 高輝度誘導灯 (8級～200B型) 内照式 (片面)      | h  | FHF 32W-2 SPH1 (防湿型) 非常時1.760lm点灯 | C  | FHL 36W-2 ENH                        | H  | FHF 32W-2 PH1       | M | FL 20W-1 EP     | R | IL 65W             | W  | FHC 10W-1 EL (防雨防湿型) 天井面取付 | y |                          |
| b1 | 高輝度誘導灯 (8級～200B型) 内照式 (両面)      |    |                                   |    |                                      |    |                     |   |                 |   |                    |    |                            |   |                          |
|    | 電池内蔵型 (消防法認定品)                  |    | 電池内蔵型 (建築基準法適用)                   |    |                                      |    |                     |   | (乳白カバー)         |   |                    |    |                            |   |                          |
|    |                                 |    |                                   |    |                                      |    |                     |   |                 |   |                    |    |                            |   |                          |
|    |                                 |    | 東芝 FHTS-4238N-PH17                |    | 東芝 FR-32702                          |    |                     |   | 東芝 FB20081N     |   |                    |    | 東芝 FVG18004EN              |   |                          |
| e  | IL 10W (電池内蔵型) 非常時のみ点灯          | i  | FHF 32W-1 UR (電池内蔵型) 非常時1.050lm点灯 | D  |                                      | I  | FOL 18W-1 EL (軒下用)  | N | FHF 32W-2 SPH1  | S | FL 20w-1           | X  | HH 220W (200V) 高効率 (高圧工事)  | 日 | FHF 32W-2 SPH1 (連結タイプ)   |
|    |                                 |    |                                   |    |                                      |    |                     |   |                 |   |                    |    | シルバーマタリック塗装 (高圧工事共設置工事)    |   | 7連結+2列、9連結+2列、ブラックプレート+4 |
|    | 電池内蔵型 (建築基準法認定品)                |    | 電池内蔵型 (建築基準法適用)                   |    |                                      |    | (黒パツフル、下面ガラスカバー、防雨) |   |                 |   | (乳白カバー)            |    |                            |   |                          |
|    |                                 |    |                                   |    |                                      |    |                     |   |                 |   |                    |    |                            |   |                          |
|    |                                 |    | 東芝 IEM-13241                      |    | 東芝 FHRJ-41407N-PN9                   |    | 東芝 FLD-1882NR (W)   |   |                 |   | 東芝 FB-2005         |    |                            |   | 大光 DBL-50644S            |
| e1 | IL 30W (電池内蔵型) 非常時のみ点灯 (中天井用)   |    |                                   | E  | MT 150W (200V) 高効率<br>安定器別置、電動昇降設置付。 | J  |                     | O | FHF 32W-1 SPH1  | T | FOL 18W-1 EL (電球色) |    |                            |   |                          |
|    | 電池内蔵型 (建築基準法認定品)                |    |                                   |    |                                      |    |                     |   |                 |   | (銀色鏡面)             |    |                            |   |                          |
|    |                                 |    |                                   |    |                                      |    |                     |   |                 |   |                    |    |                            |   |                          |
|    |                                 |    | 東芝 IEM-30223                      |    | 東芝 DDU-157N-200                      |    |                     |   |                 |   | 東芝 FLD-1877 (V)-EL |    |                            |   |                          |